1 PLANTAS ARQUITECTURA
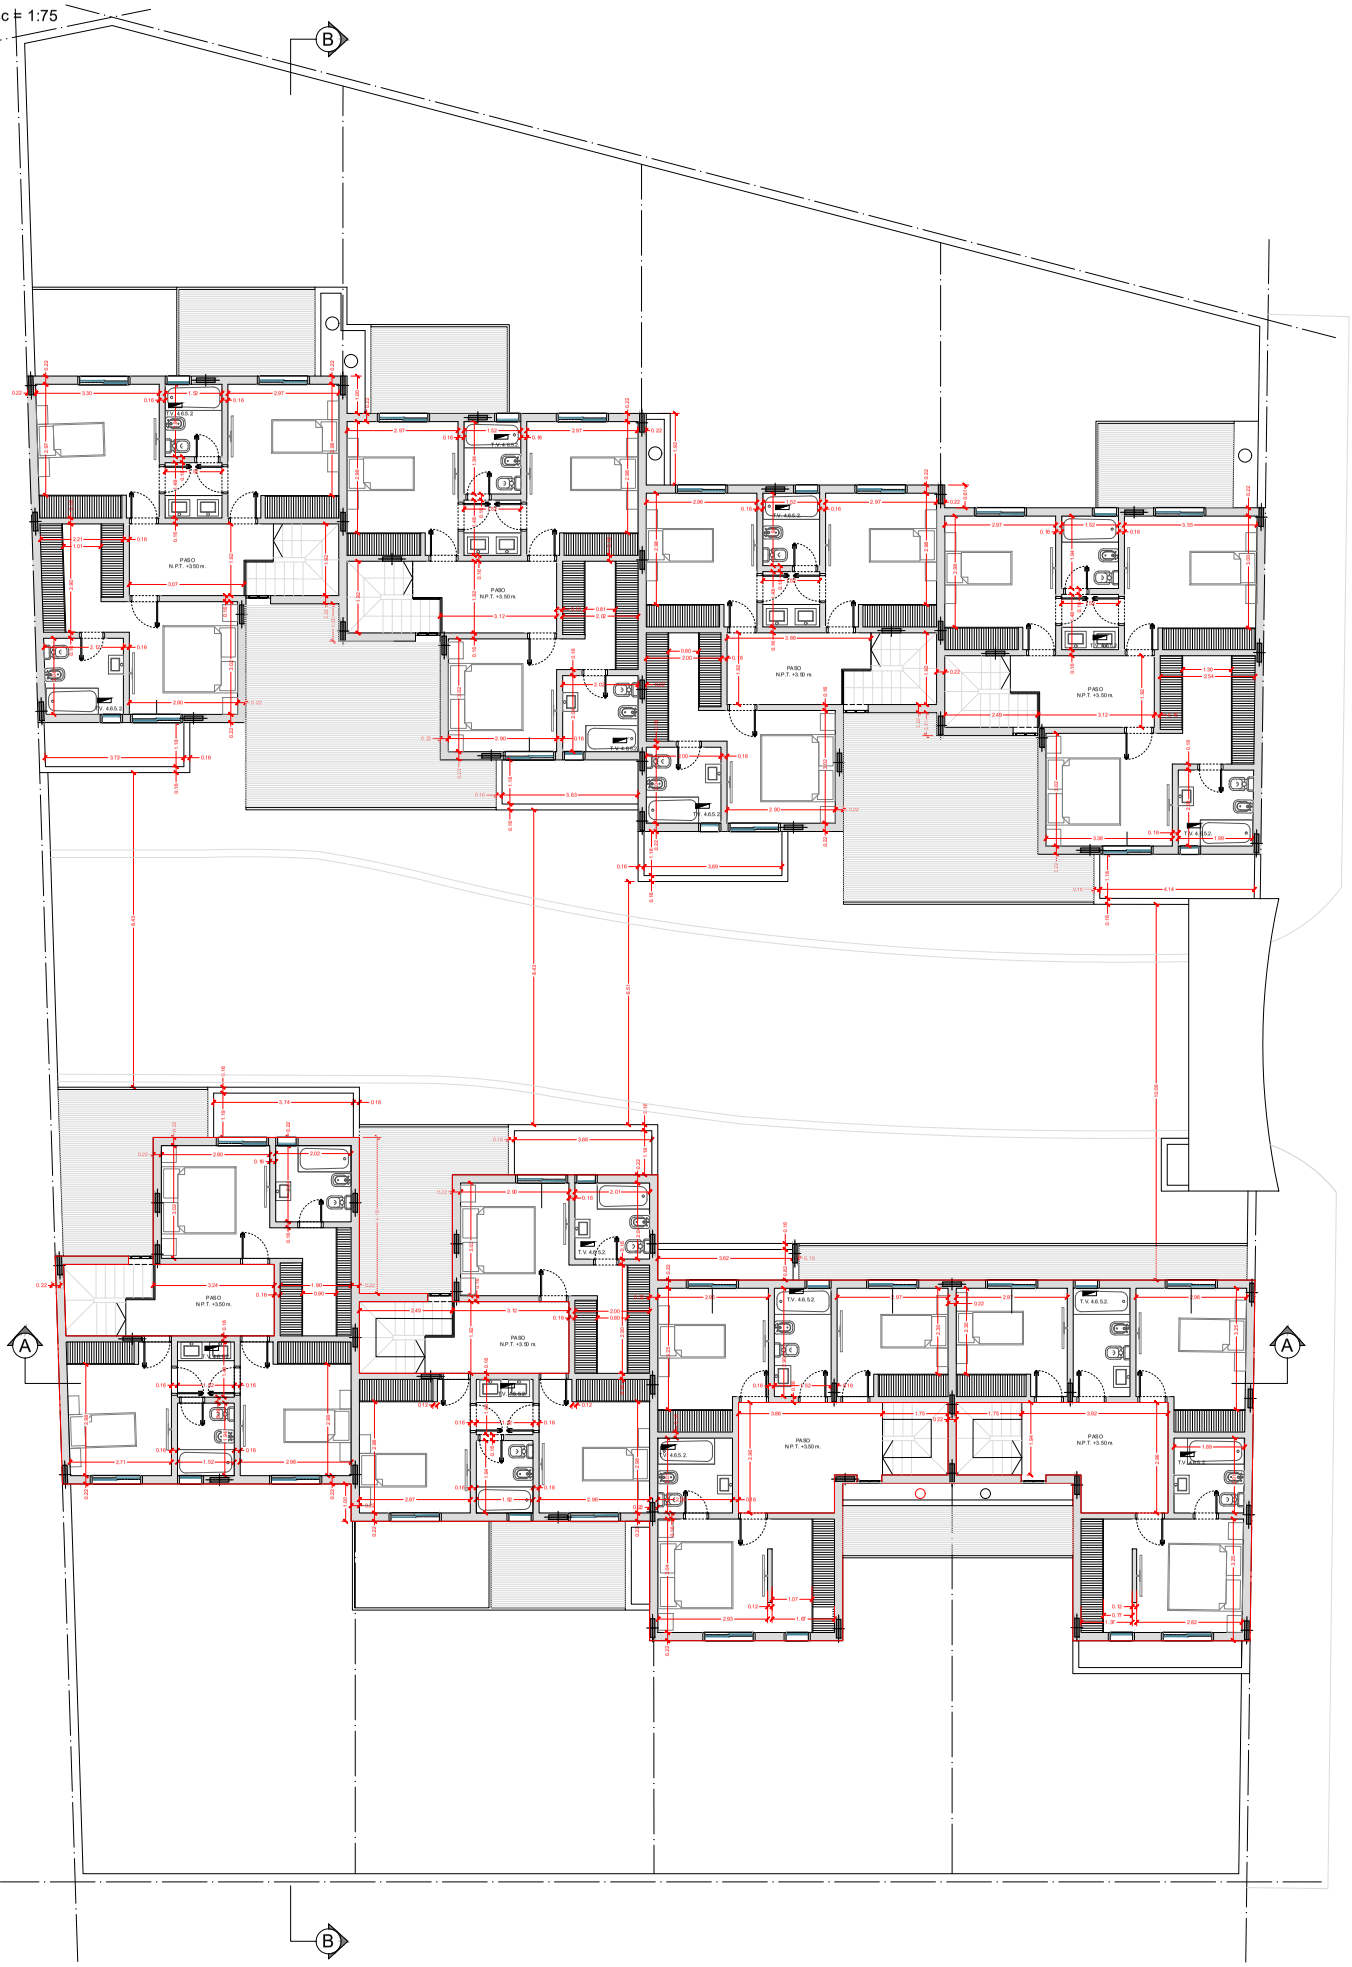
Esc = 1:75